


空調機器表 (1F)

機器番号	種類	仕様	電源	消費電力Kw	設置場所	参考品番	数量
AC-1	室外機	冷: 1.8~4.8Kw 暖: 1.4~6.9w	1φ 100V	冷: 0.300~1.360 暖: 0.24~1.760	LD, 洋室	MP-45RV	1
AC-1-1	室内機: 壁掛 (12畳)	C: 0.6 F: 0.02, 0.016	1φ 100V	冷: 0.290~0.950 暖: 0.230~1.220		C-28RTV-W	1
AC-1-2	室内機: 壁掛 (9畳)	C: 0.6 F: 0.02, 0.016	1φ 100V	冷: 0.290~0.780 暖: 0.230~1.220		C-22RTV-W	1
AC-2	室外機	冷: 2.2Kw 暖: 2.5Kw	1φ 100V	冷: 0.425 暖: 0.45	洋室	S22UTRXS-W	2
	室内機: 壁掛	C: 0.6 F: 0.02, 0.016					

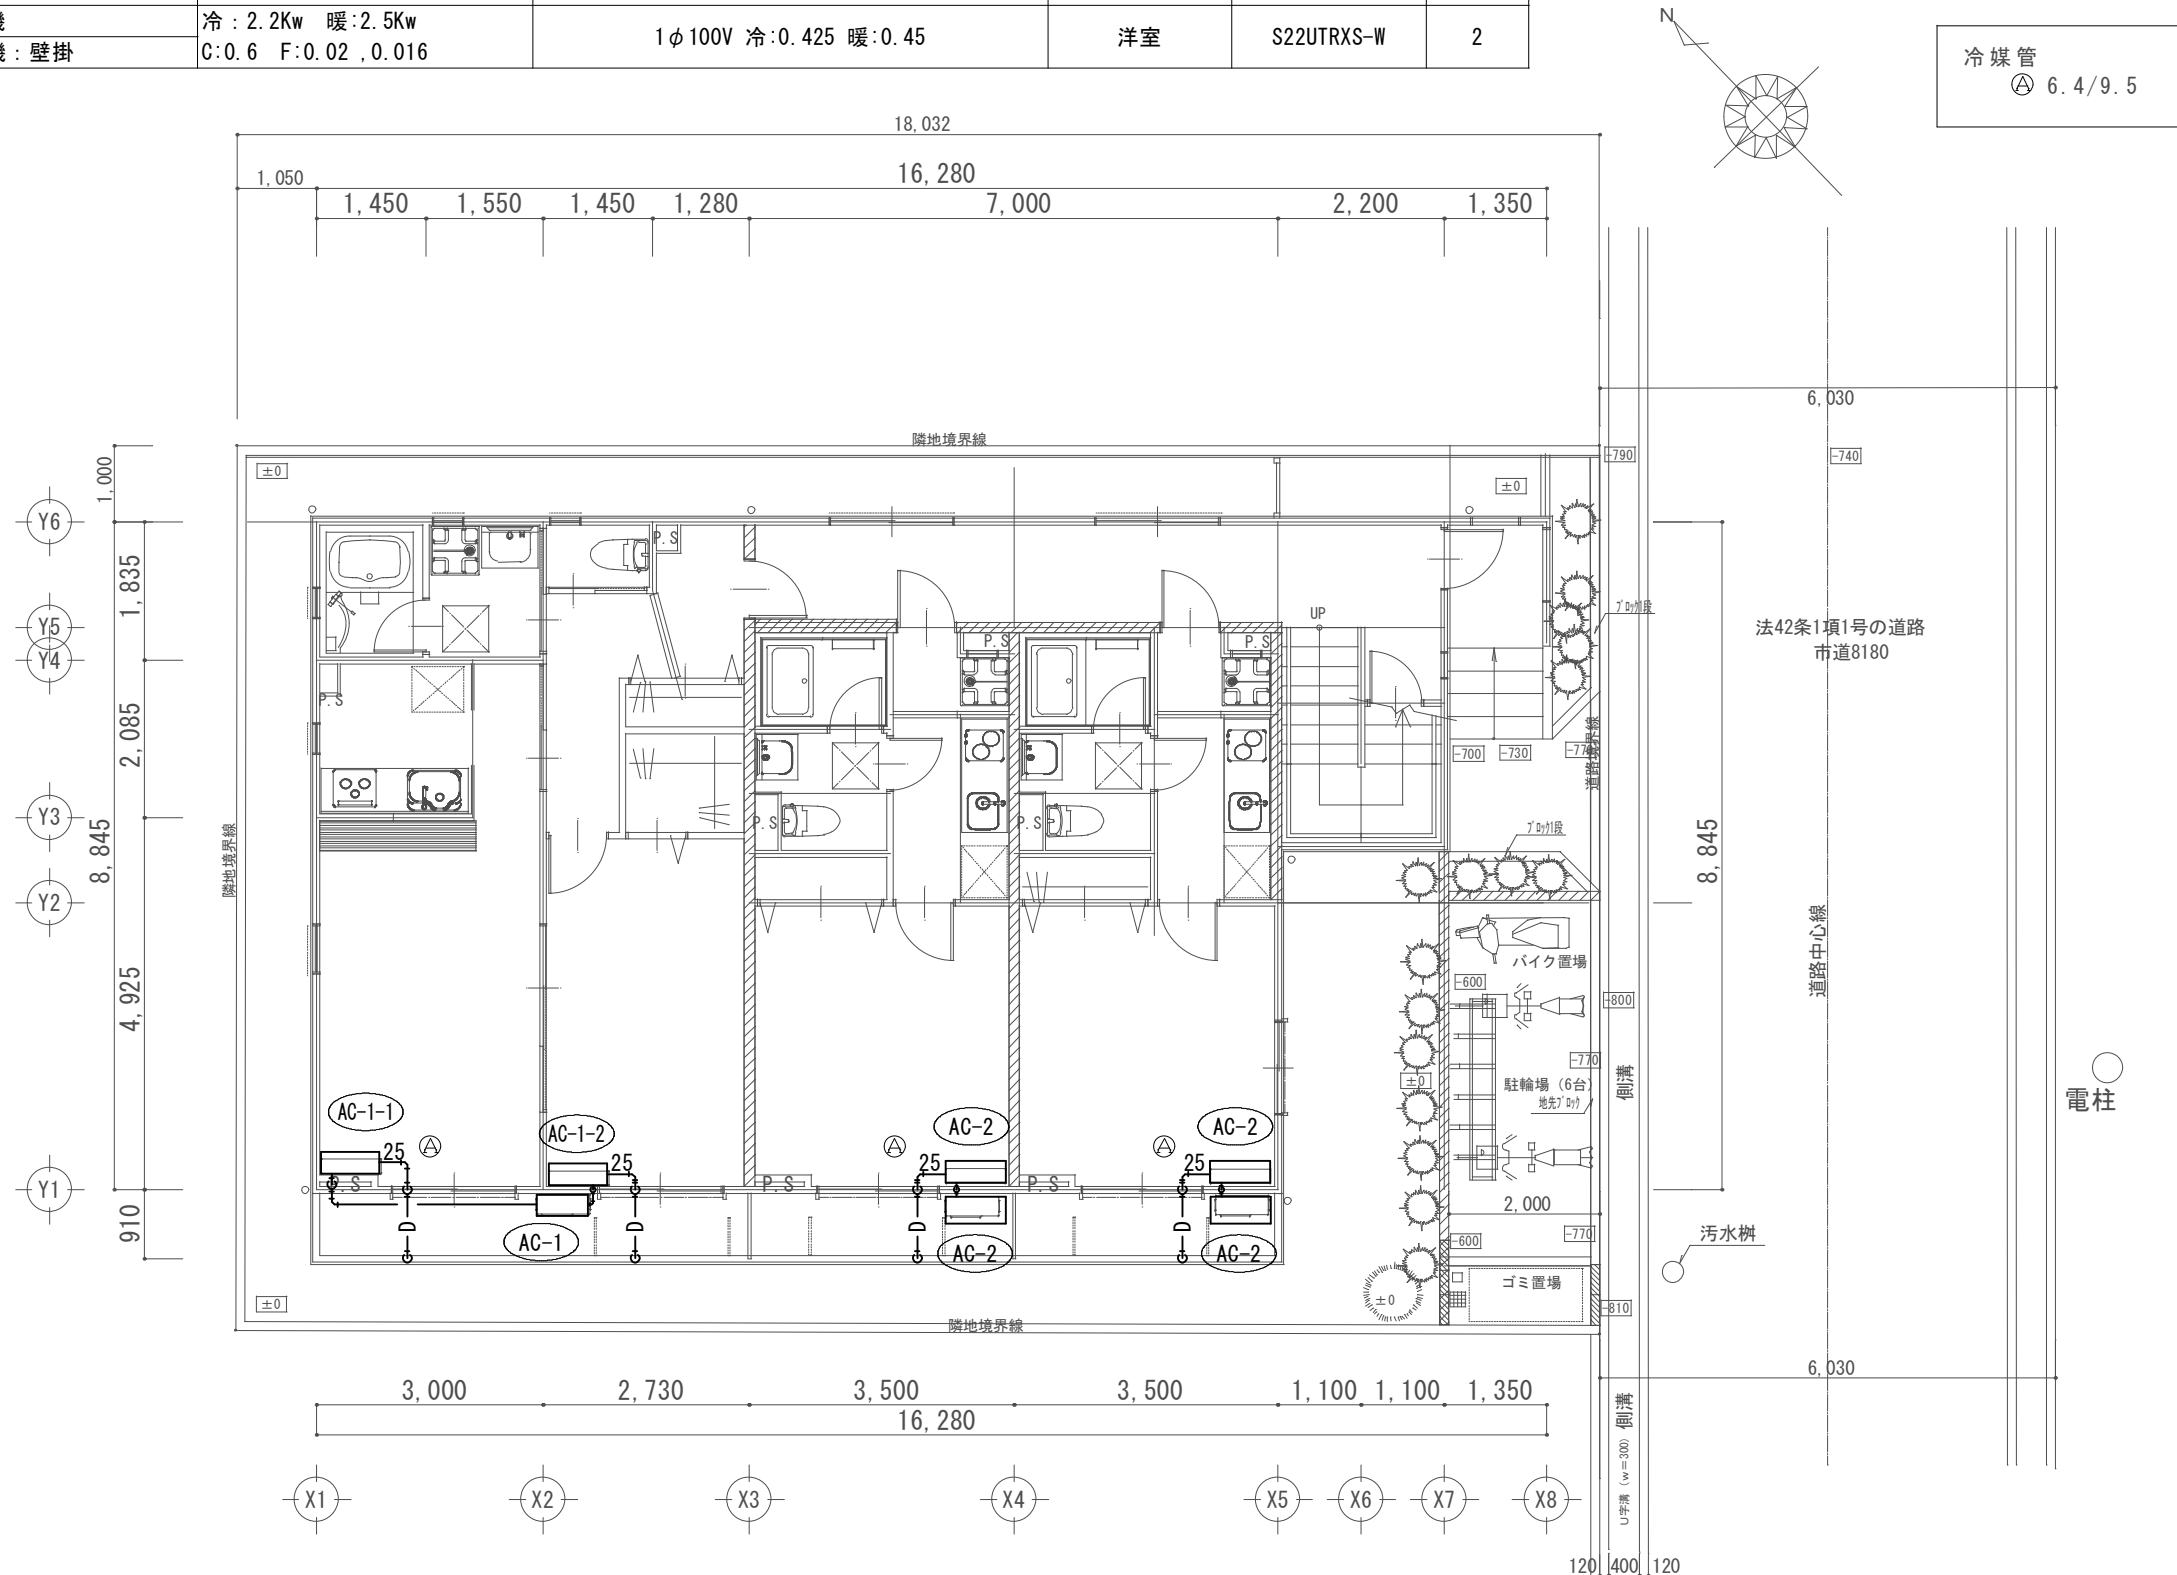


1 F 平面図

		工事名称	(仮称) ○ ○ ○ ○ 子様 共同住宅新築工事			作成	
		図面名称	空調設備 1F平面図	縮尺	1/100	発行	M-10

空調機器表(2F)

機器番号	種類	仕様	電源 消費電力Kw	設置場所	参考品番	数量
AC-1	室外機	冷: 1.8~4.8Kw 暖: 1.4~6.9w	1φ100V 冷: 0.300~1.360 暖: 0.24~1.760	LD, 洋室	MP-45RV	1
AC-1-1	室内機: 壁掛(12畳)	C: 0.6 F: 0.02, 0.016	1φ100V 冷: 0.290~0.950 暖: 0.230~1.220		C-28RTV-W	1
AC-1-2	室内機: 壁掛(9畳)	C: 0.6 F: 0.02, 0.016	1φ100V 冷: 0.290~0.780 暖: 0.230~1.220		C-22RTV-W	1
AC-2	室外機	冷: 2.2Kw 暖: 2.5Kw	1φ100V 冷: 0.425 暖: 0.45	洋室	S22UTRXS-W	2
	室内機: 壁掛	C: 0.6 F: 0.02, 0.016				

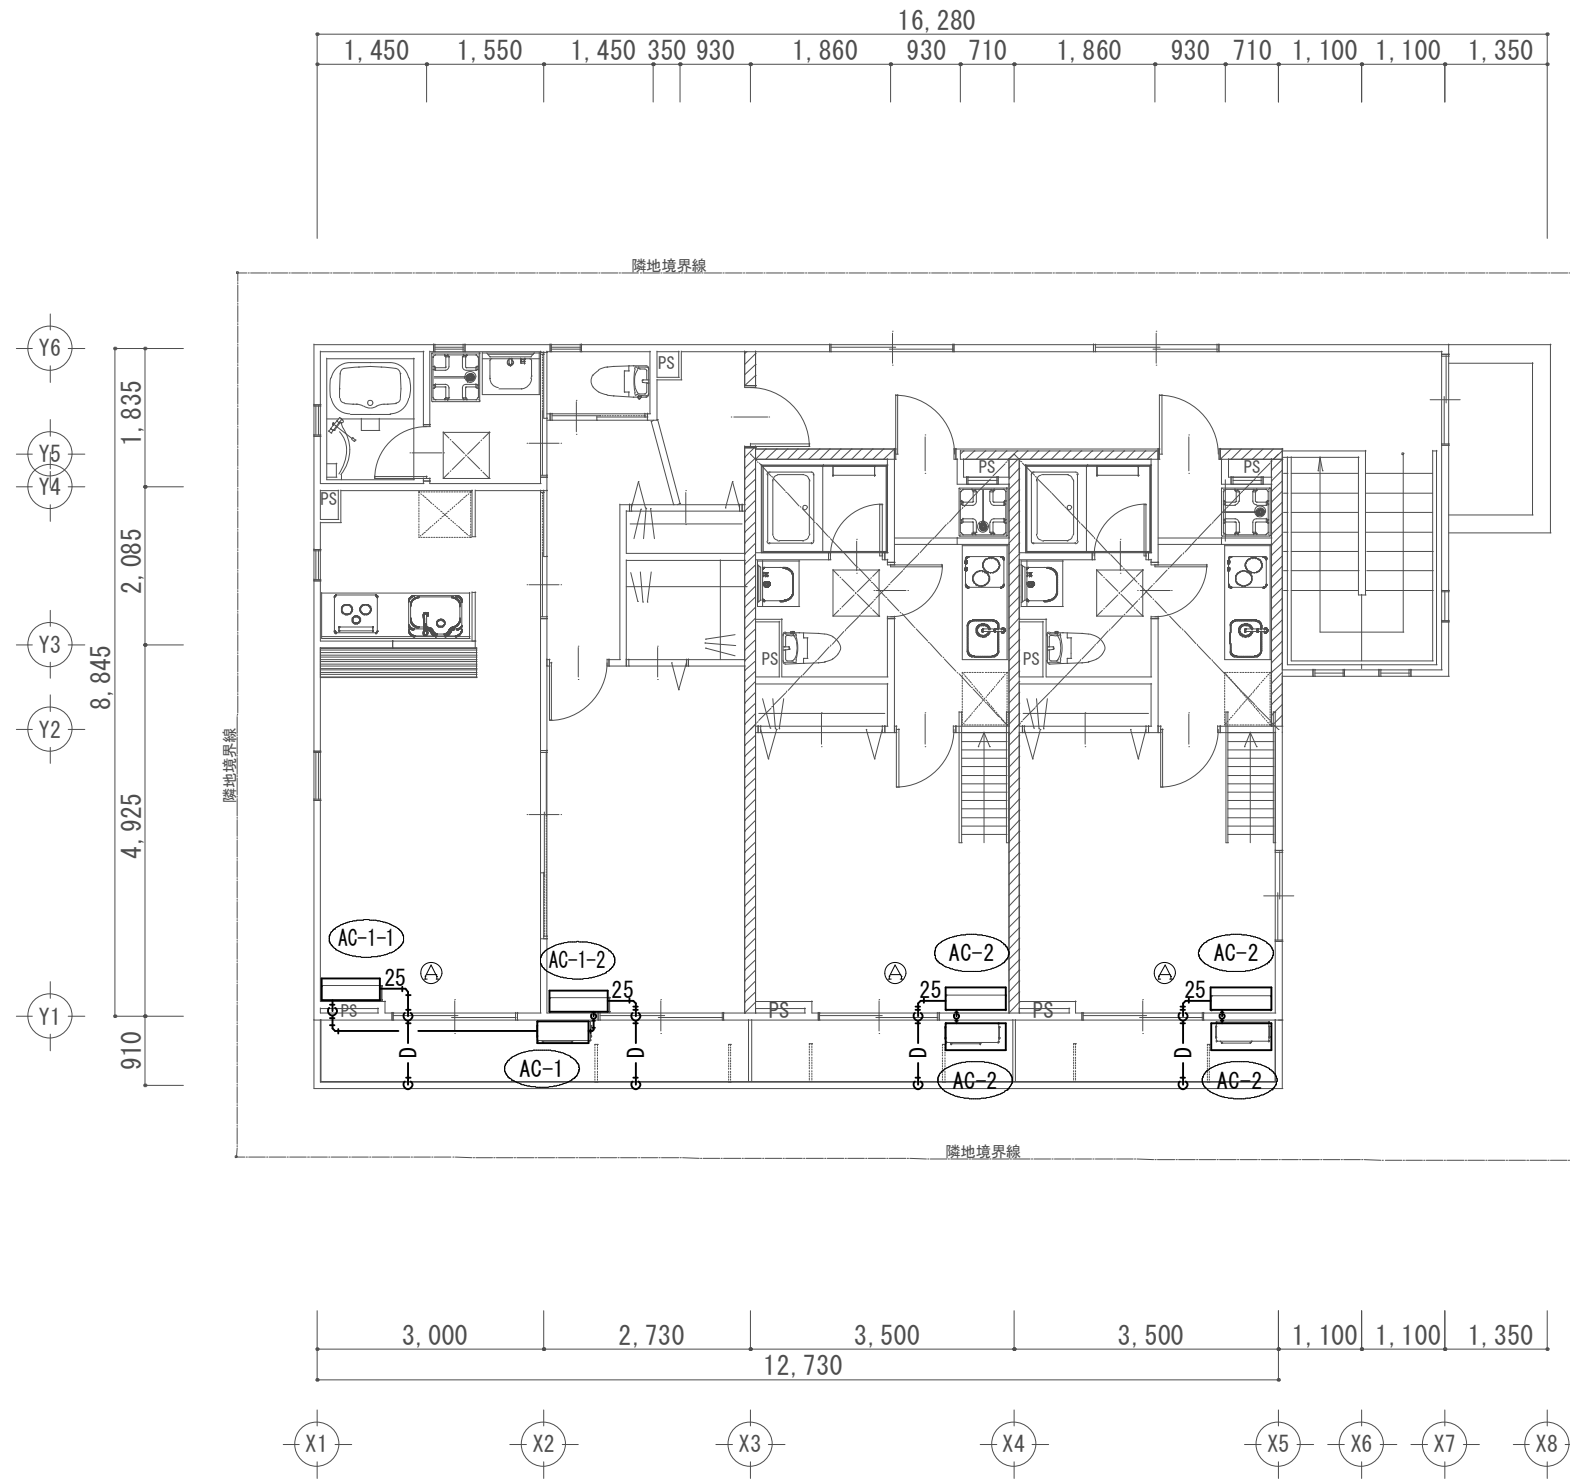

		工事名称	(仮称) ○ ○ ○ 子様 共同住宅新築工事			作成	
		図面名称	空調設備2F平面図	縮尺	1/100	発行	M-11