


A棟配置平面図 1/150

宅地内

- ※汚水管 100VU 2/100
- ※雨水管 100VU 1/100

公道部
雨水管公費新設

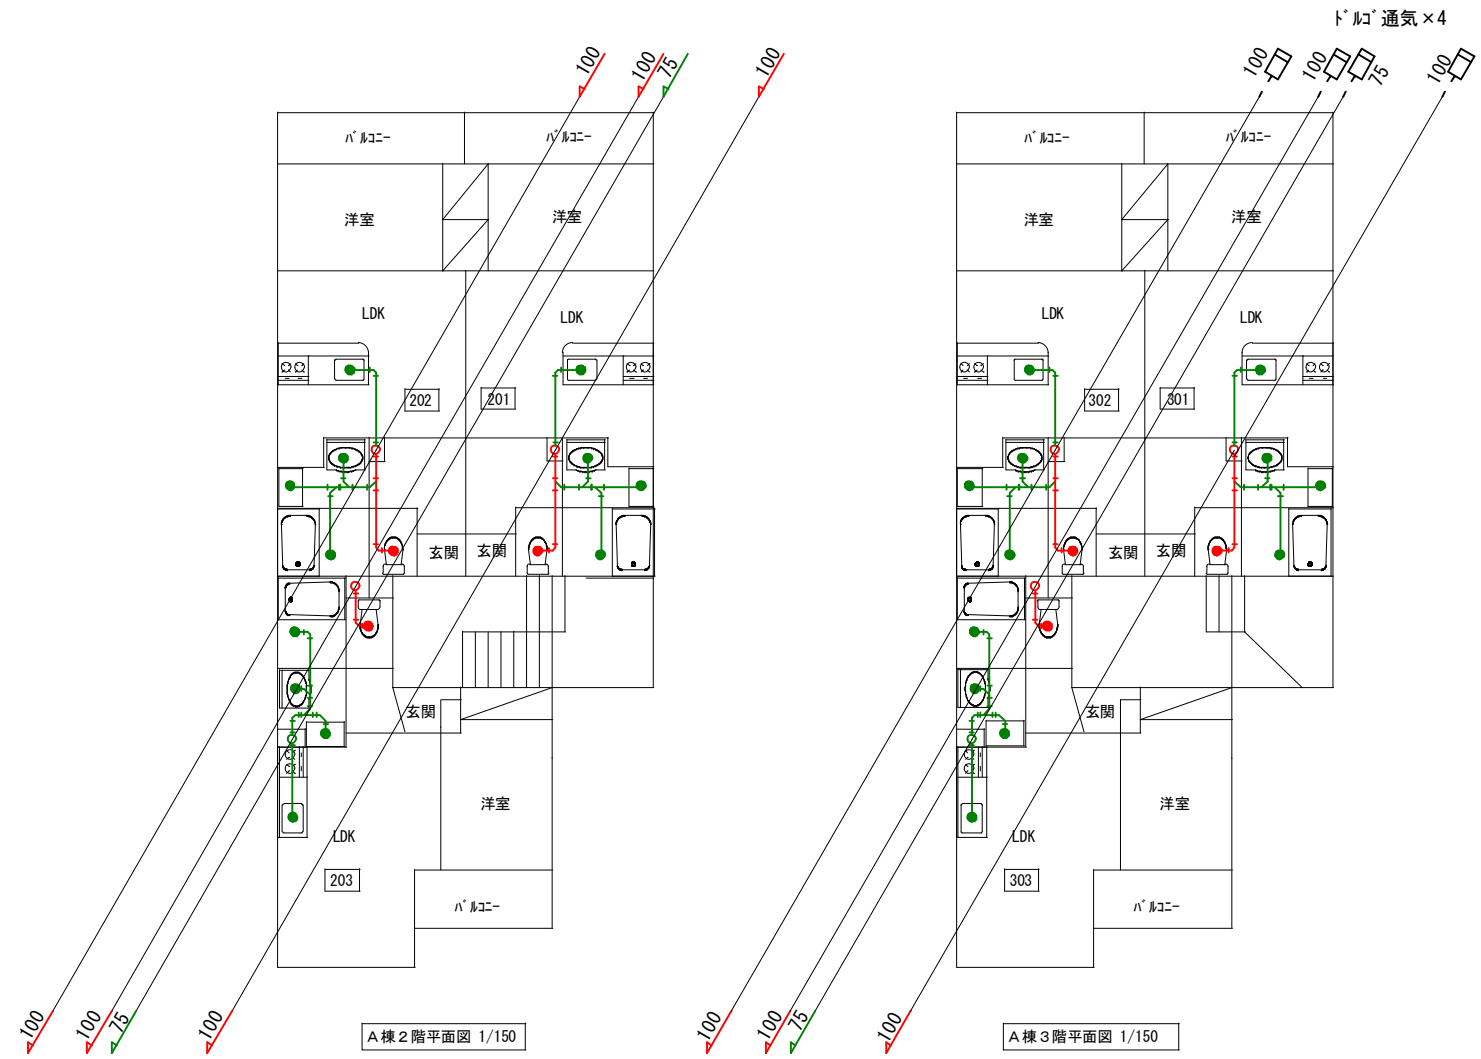

汚水樹リスト

樹番号	樹種類	距離	地盤高	深さ入	段差	深さ出
1	90L 100-150		0	300	0	300
2	90Y 100×75-150	0.43	0	309	0	309
3	45YS 100×100-150	0.65	0	322	30	352
4	45YS 100×100-150	0.65	0	365	30	395
5	90Y 100×75-150	0.38	0	402	0	402
6	90Y 100×75-150	0.40	0	410	0	410
7	45YS 100×75-150	0.75	0	425	30	455
8	45YS 100×75-150	0.40	0	463	30	493
9	90L 100-150	4.34	0	580	0	580
10	90L 100-150	2.40	0	628	0	628
11	45YS 100×75-150	0.40	0	636	30	666
12	45YS 100×75-150	0.40	0	674	30	704
13	90Y 100×75-150	0.40	0	712	0	712
14	90Y 100×75-150	0.40	0	720	0	720
15	90LUT 100×75-150	1.90	0	758	0	758
16	90L 100-150	2.45	0	807	0	807