




掘削復旧平面詳細図 1/50

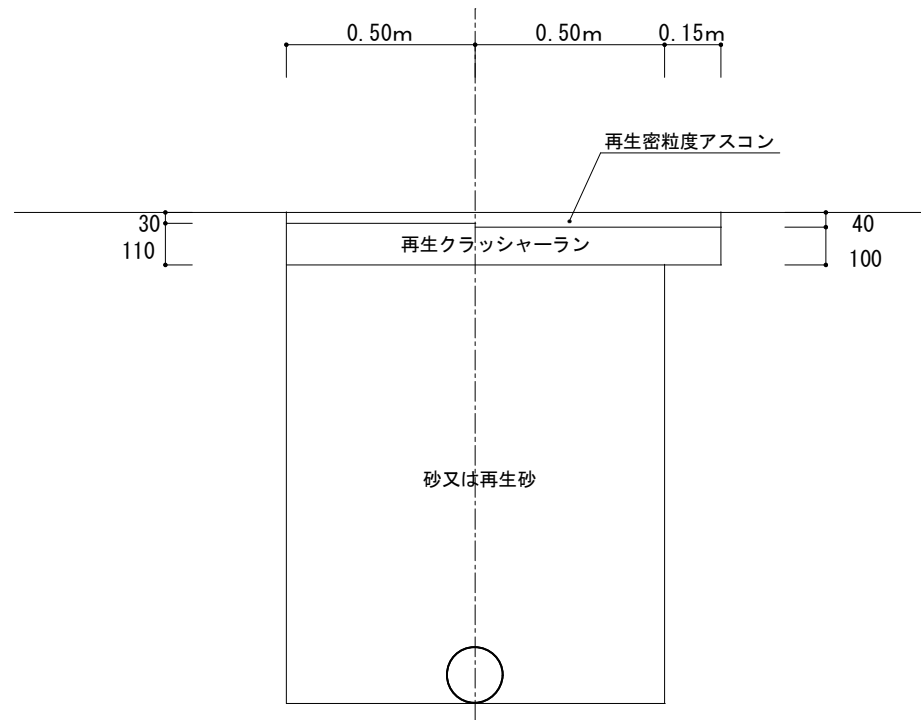

アスファルト系舗装道（歩道）復旧構造図 1/20

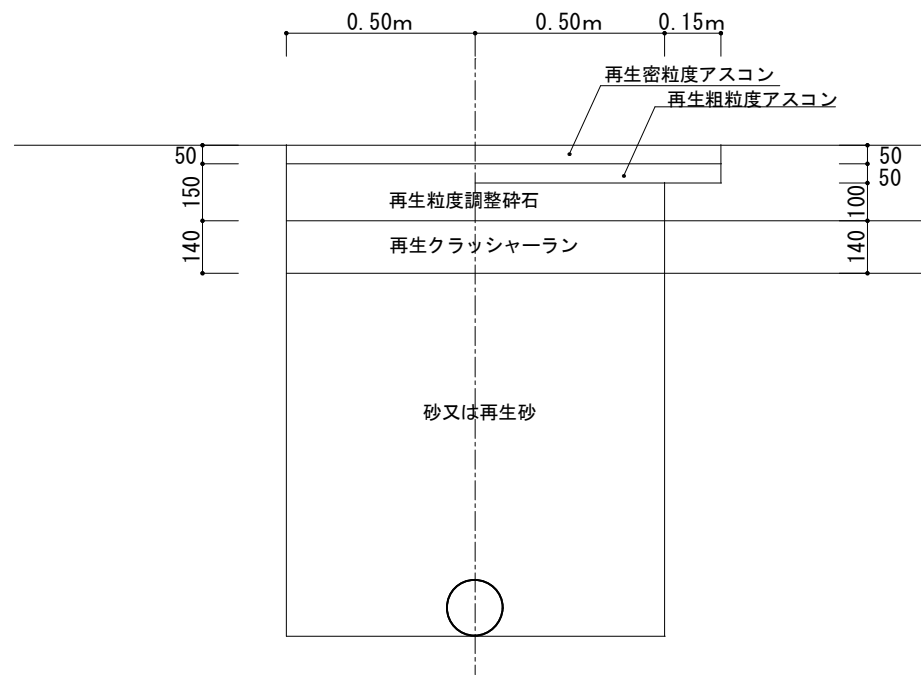

アスファルト系舗装道（B舗装）復旧構造図 1/20

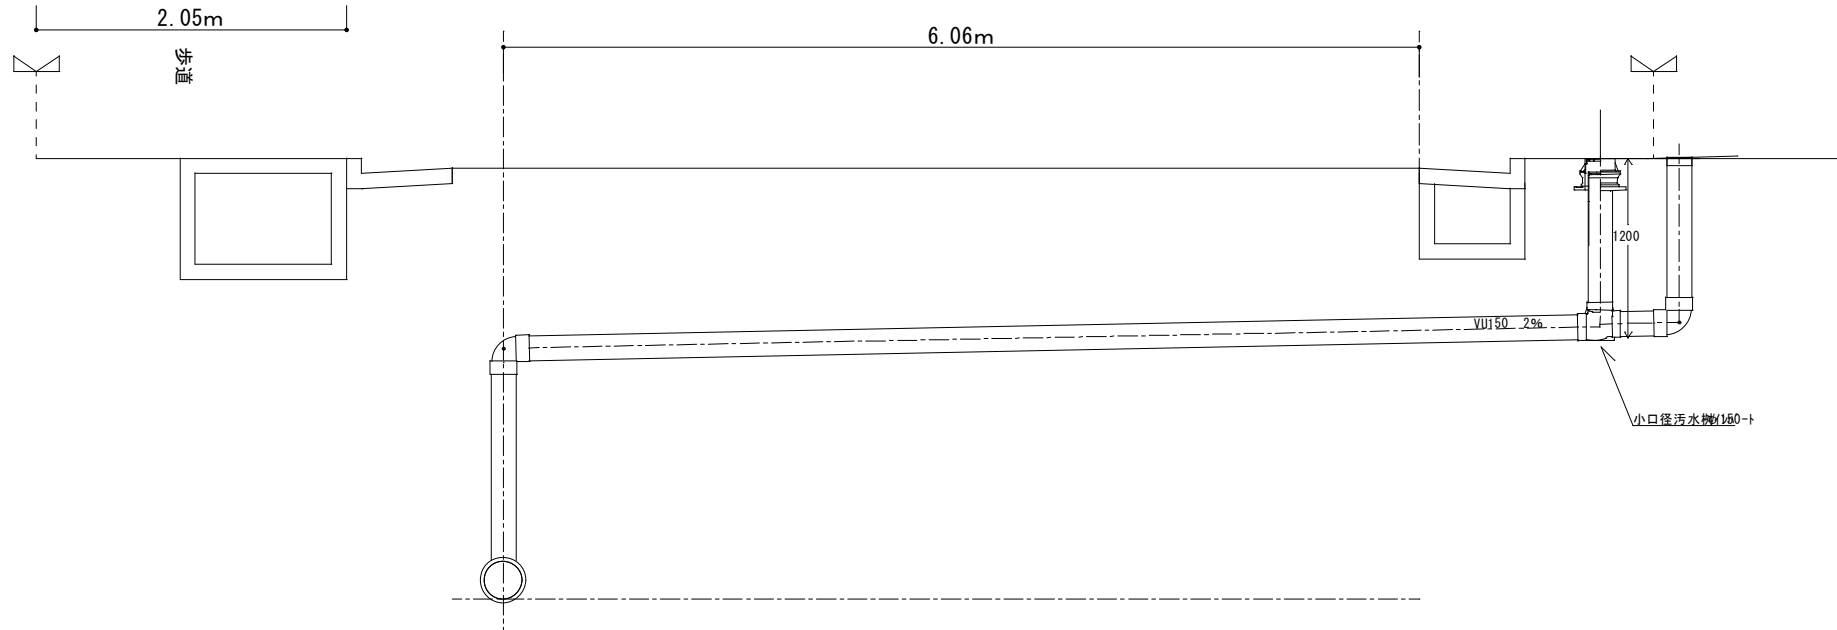

縦断図 1/50