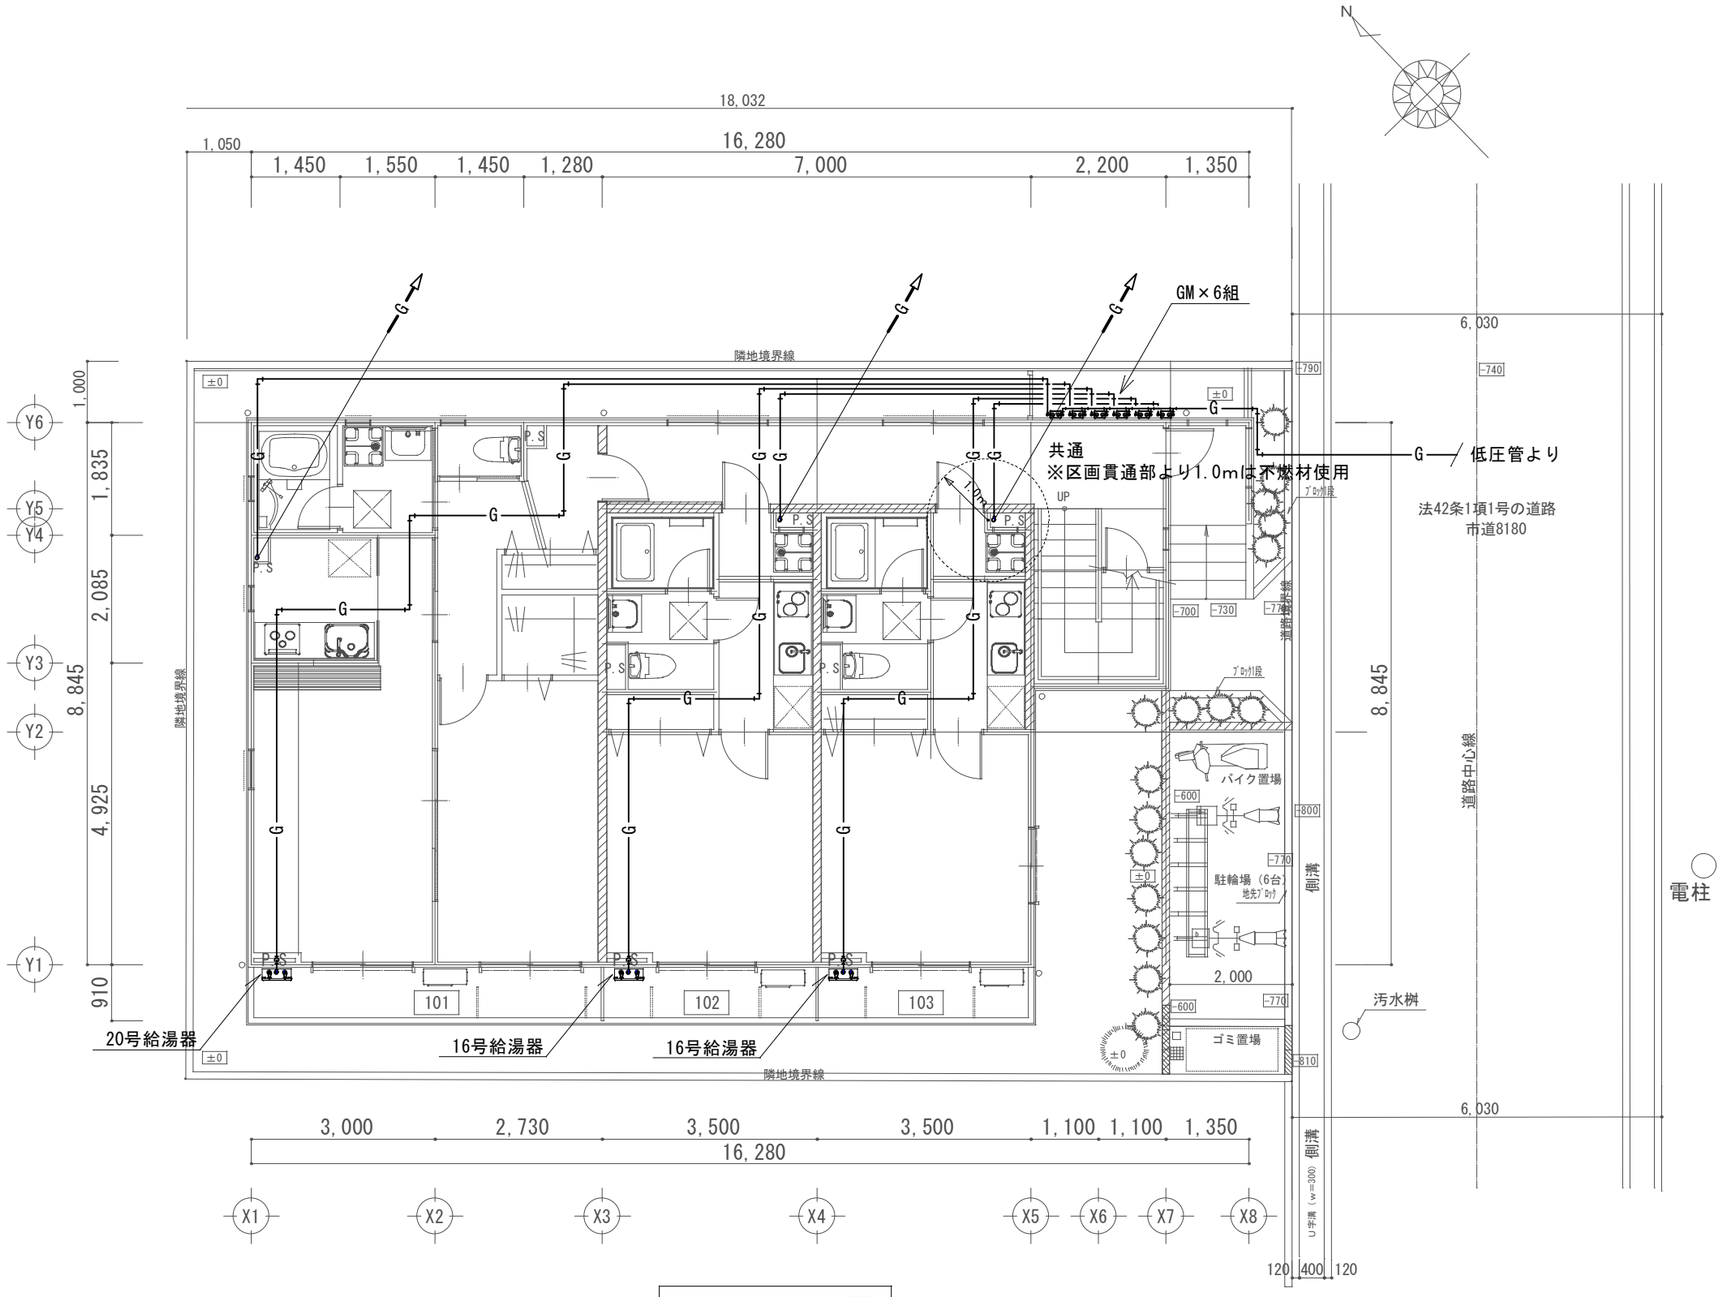

１Ｆ平面図

			工事名称	（仮称）近藤　実智子様　共同住宅新築工事		作成		M-08
			図面名称	ｶﾞｽ設備1F平面図	縮尺 1/100	発行		

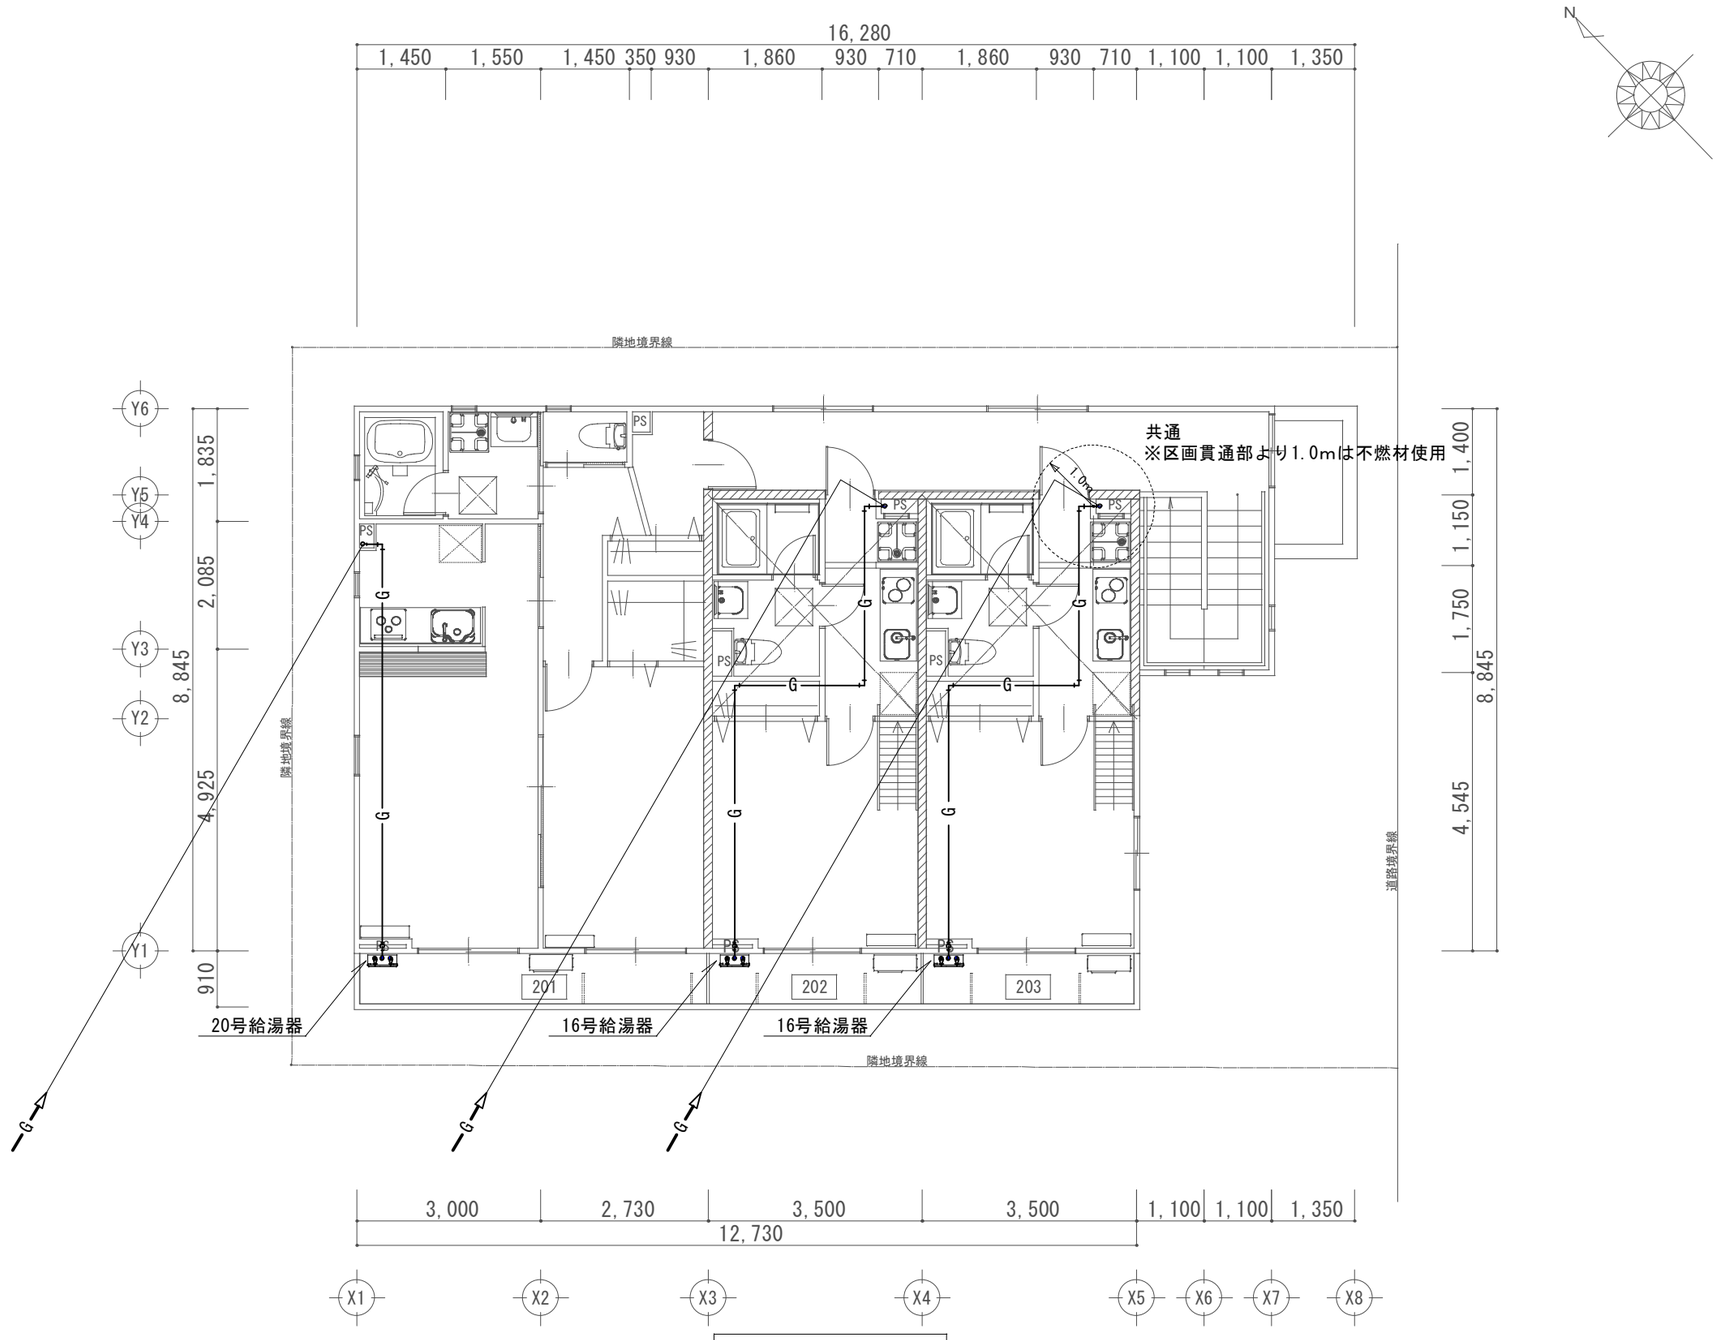

２Ｆ平面図

			工事名称	（仮称）近藤　実智子様　共同住宅新築工事			作成		M-09
			図面名称	ｶﾞｽ設備2F平面図	縮尺	1/100	発行		